



Projekt	Jubiläumsausstellung			Datei	Tortensockel1_1
KdNr:	24-5263 Meissen Porzellan Stiftung				Pyramide: Oberer Teil (Grün) drehbar
Ansicht	Maßstab	Datum	Planer		
Perspektive		30.01.2025	LK	Diese Zeichnung ist Eigentum der Tischlerei TGH Helmert Warthaer Straße 97 D-01157 Dresden	TGH HELMERT TISCHLEREI FÜR INNENAUSBAU

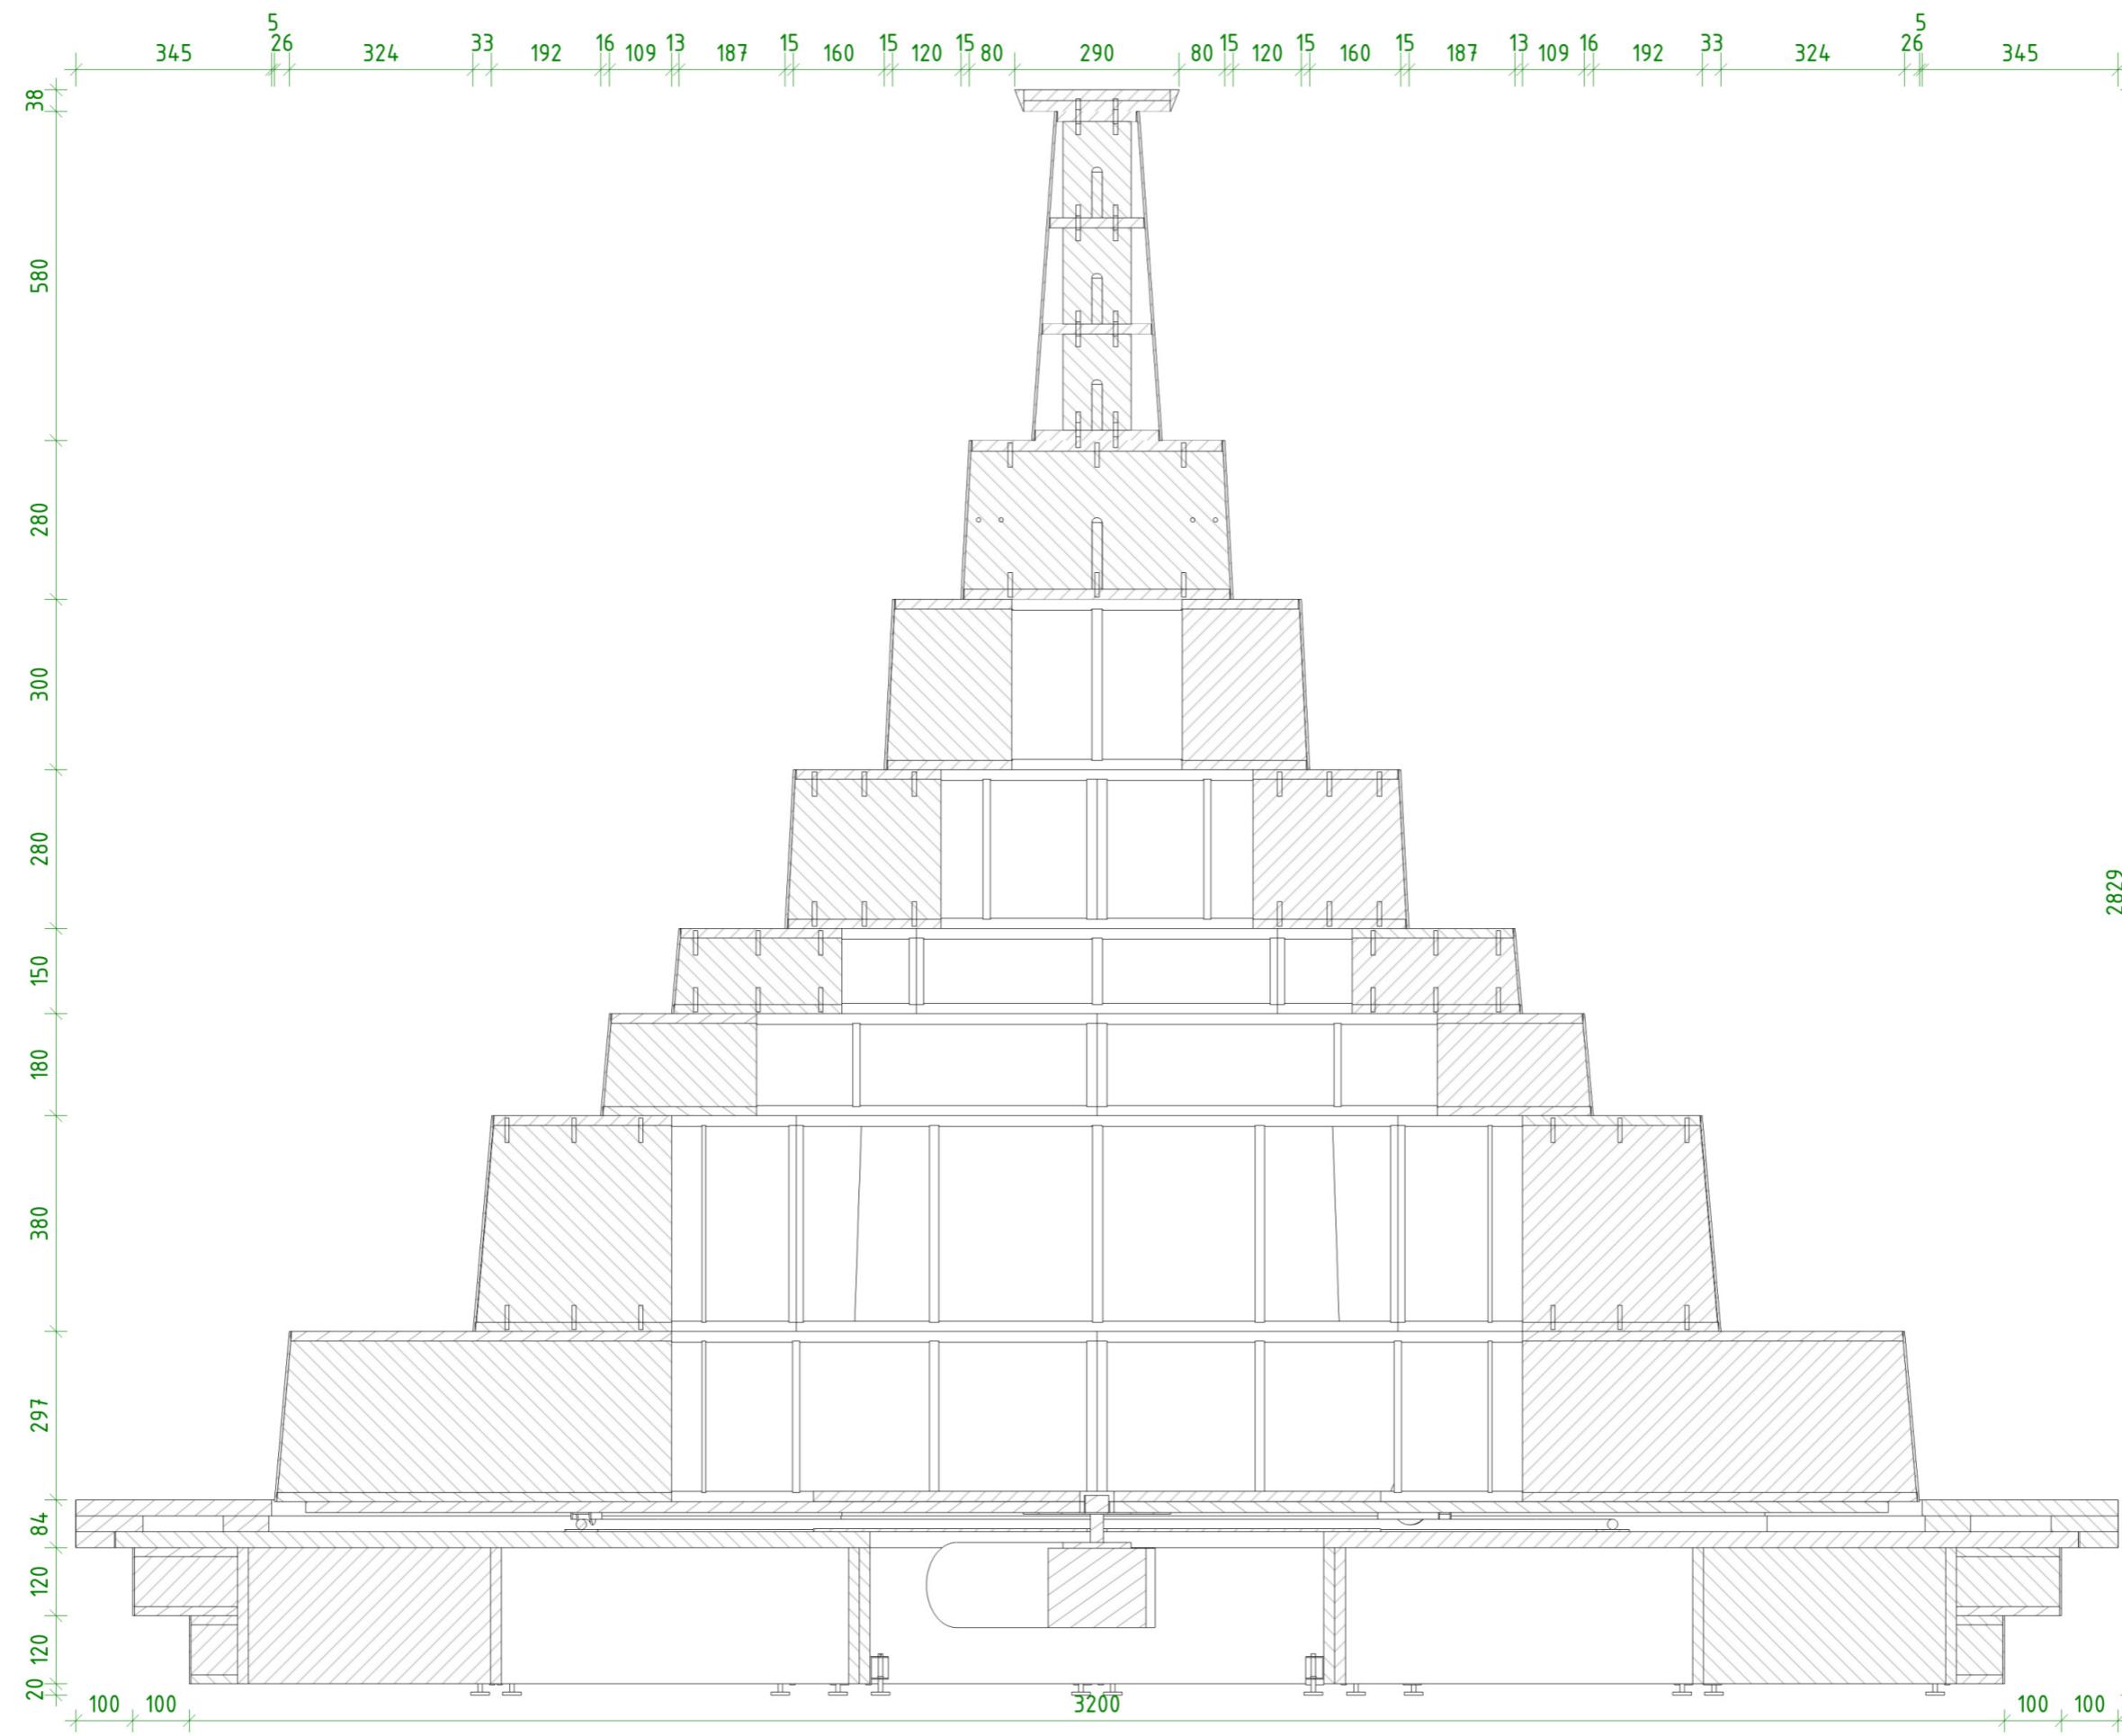



Projekt	24-5263 Jubiläumsausstellung			Datei	Tortensockel1_1
Kunde:	Meissen Porzellan Stiftung			Pyramide:	Oberer Teil (Grün) drehbar
Ansicht	Maßstab	Datum	Planer	Diese Zeichnung ist Eigentum der Tischlerei TGH Helmert Warthaer Straße 97 D-01157 Dresden	
Schnitt	1 : 12	30.01.2025	LK		

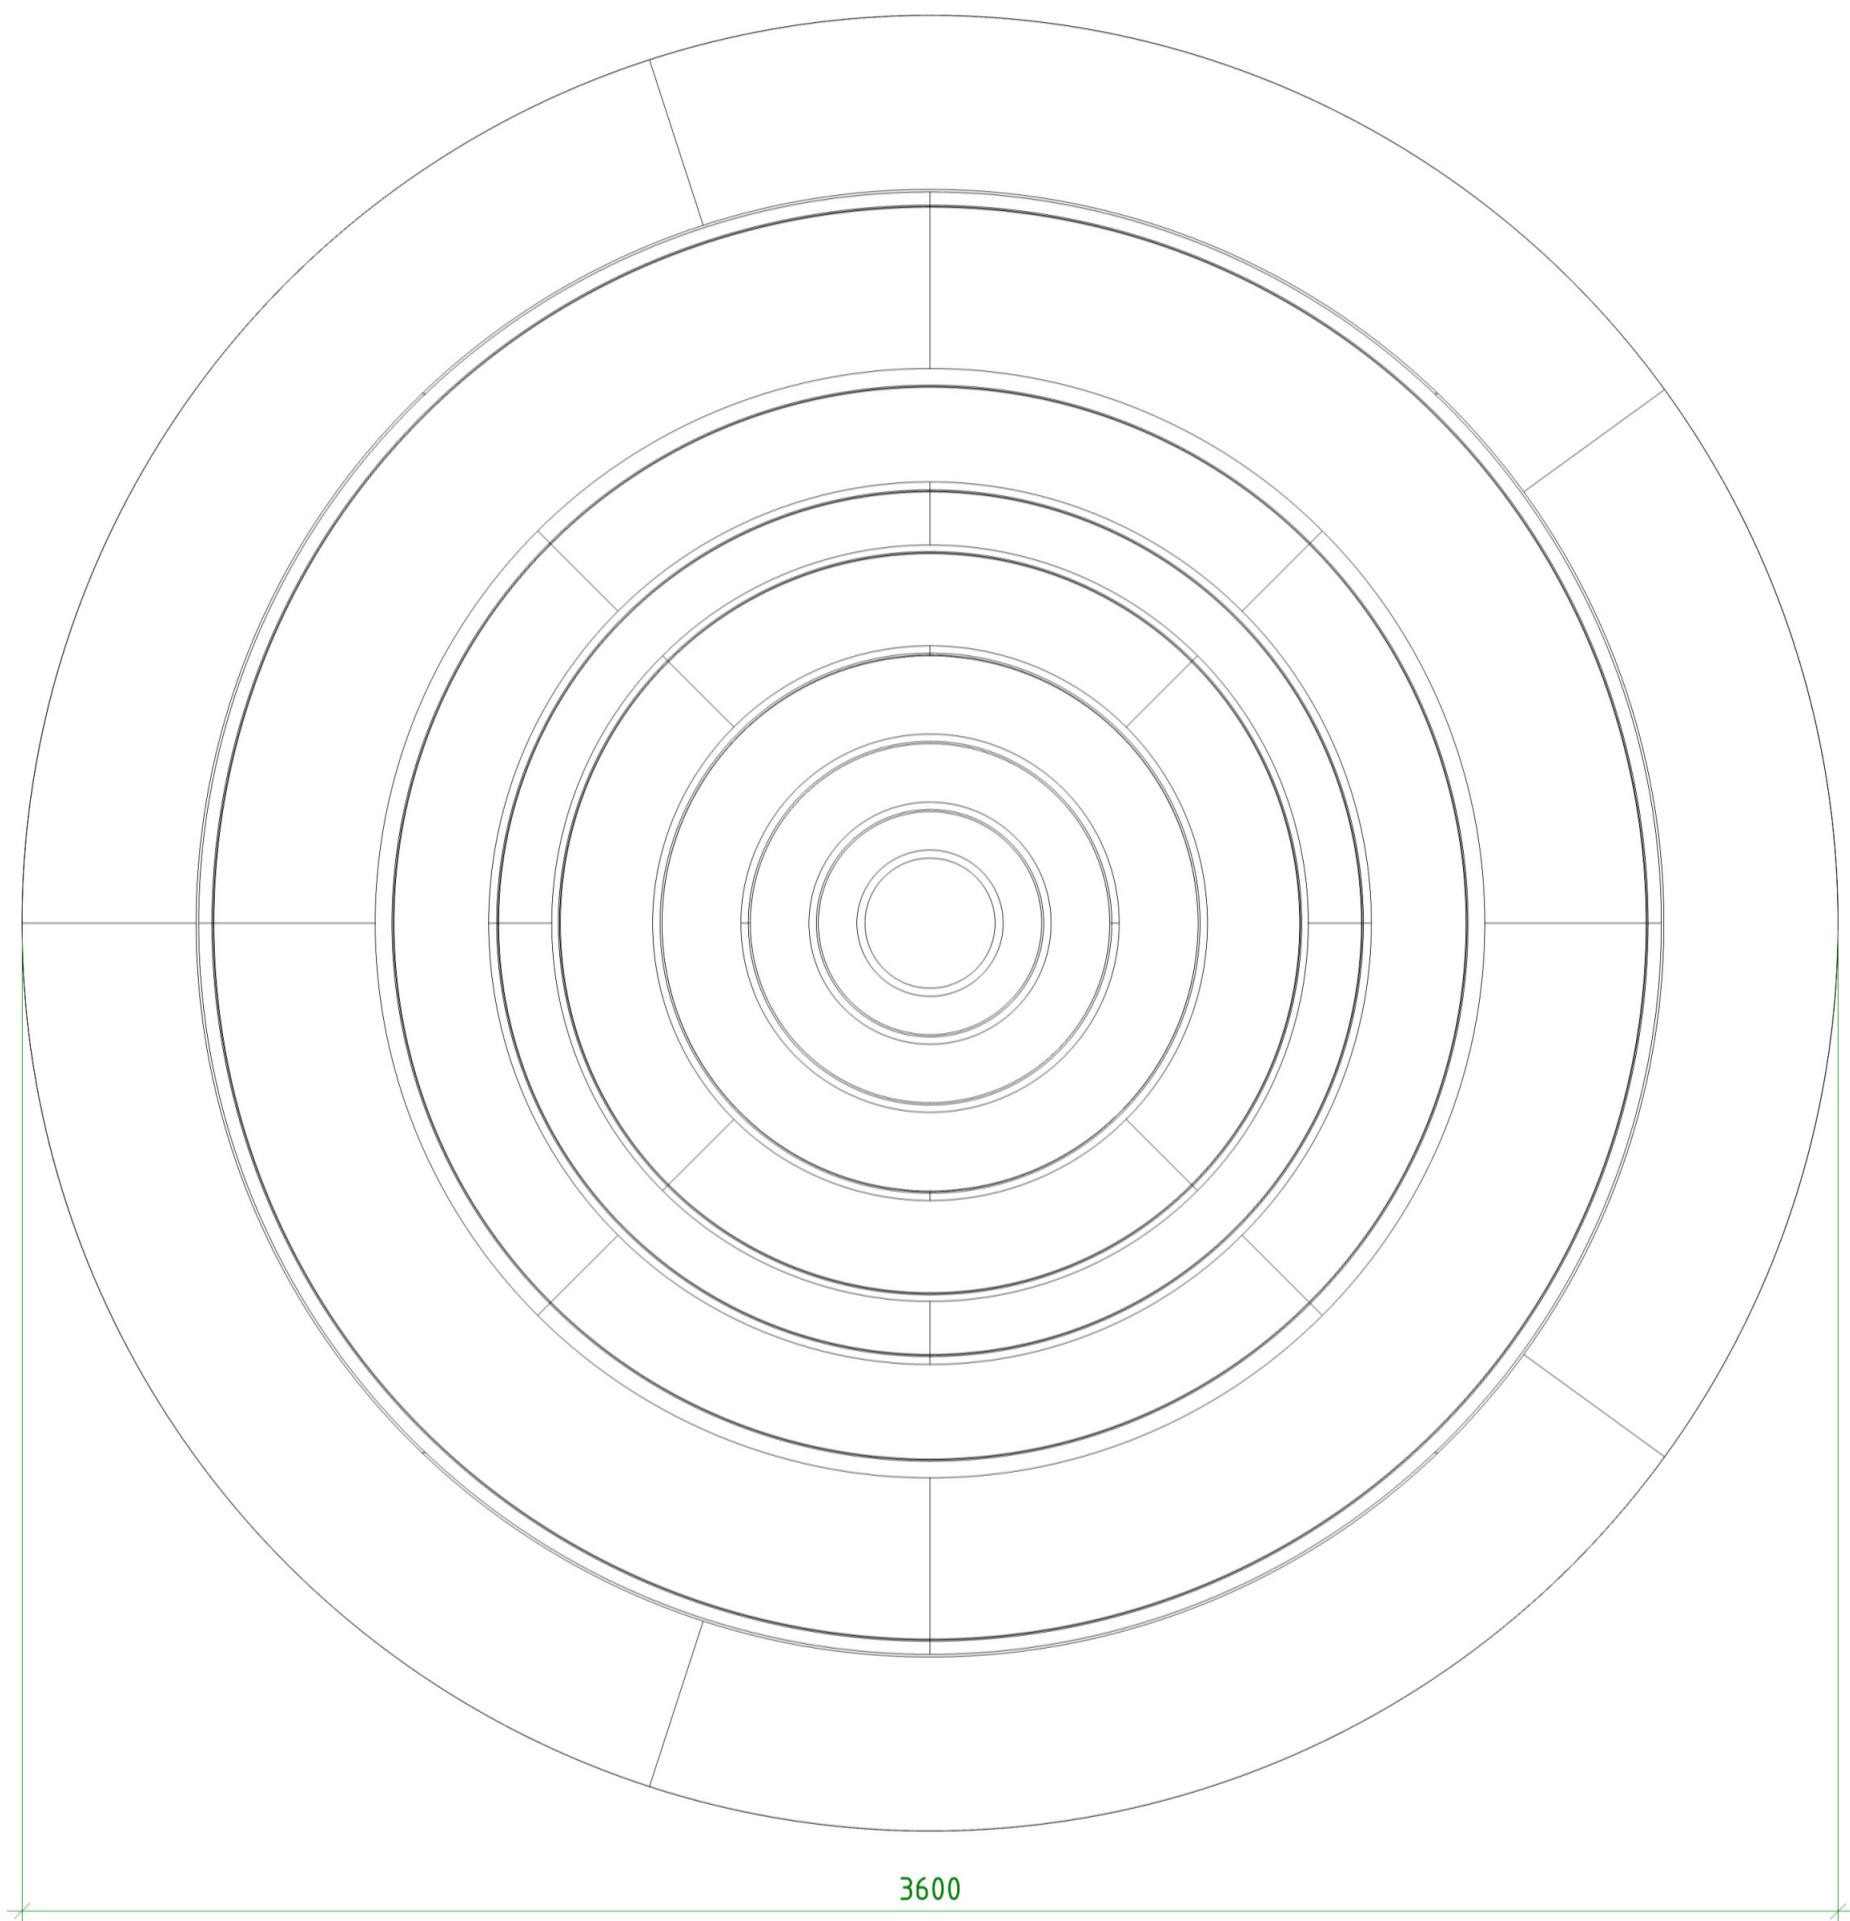

Projekt	Jubiläumsausstellung	Datei	Tortensockel1_1
KdNr:	24-5263 Meissen Porzellan Stiftung		
Ansicht	Maßstab	Datum	Planer
Draufsicht	1 : 15	30.01.2025	LK

Diese Zeichnung ist Eigentum der
Tischlerei TGH Helmert
Warthaer Straße 97 D-01157 Dresden


TGH HELMERT
TISCHLEREI FÜR INNENAUSBAU

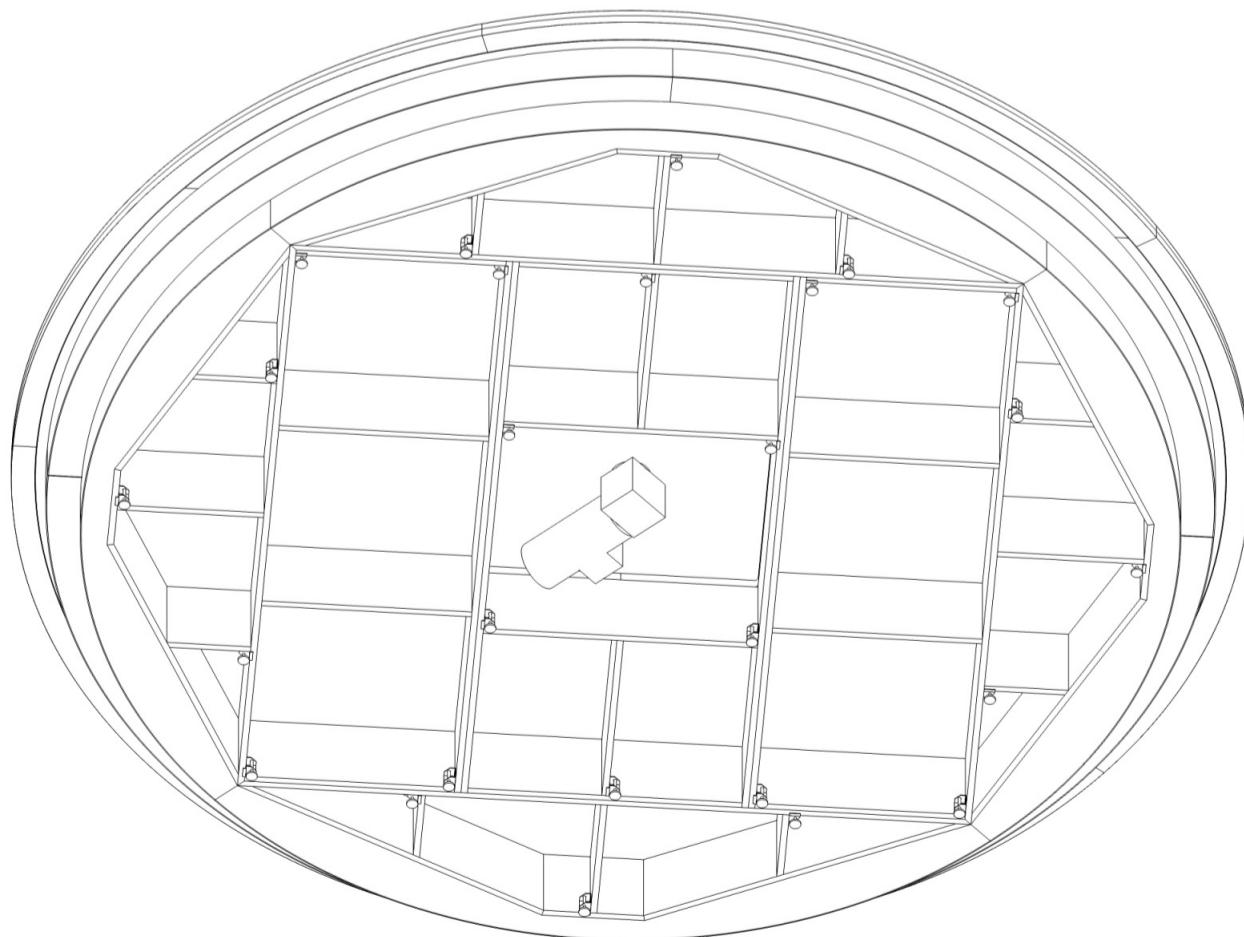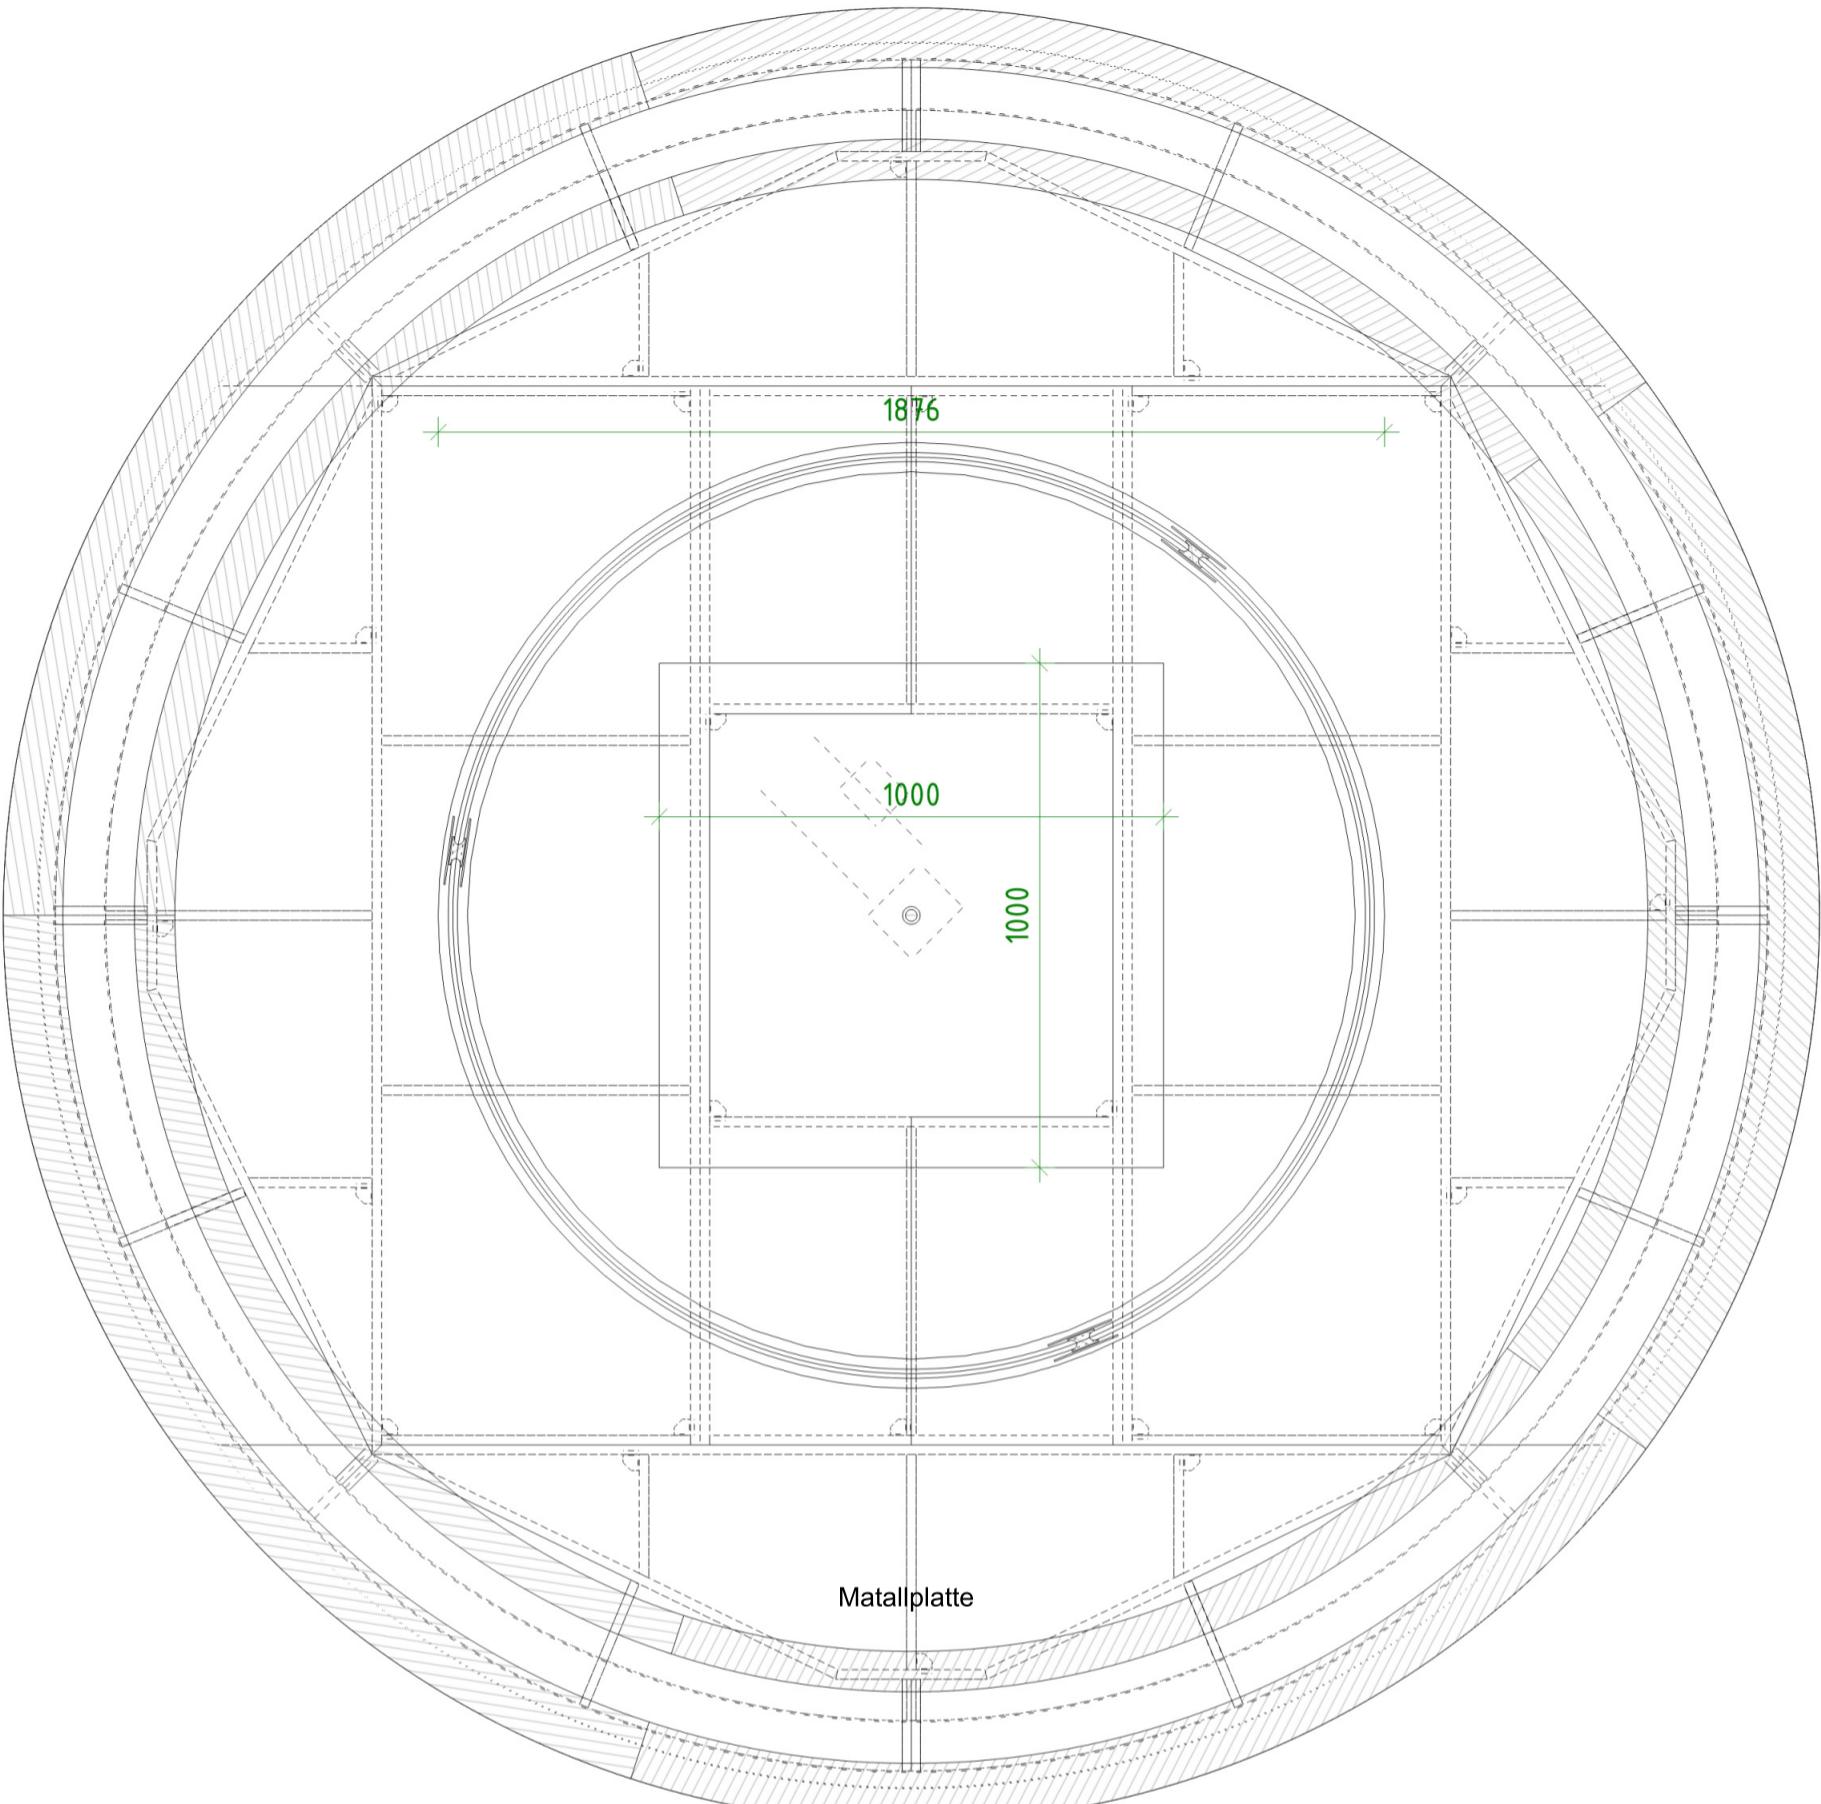

Sicht von Unten

Projekt	Jubiläumsausstellung			Datei	Tortensockel1_1
KdNr:	24-5263 Meissen Porzellan Stiftung			Pyramide: Oberer Teil (Grün) drehbar	
Ansicht	Maßstab	Datum	Planer		
Schnitt	1 : 15	30.01.2025	LK	Diese Zeichnung ist Eigentum der Tischlerei TGH Helmert Warthaer Straße 97 D-01157 Dresden	

Drehschiene

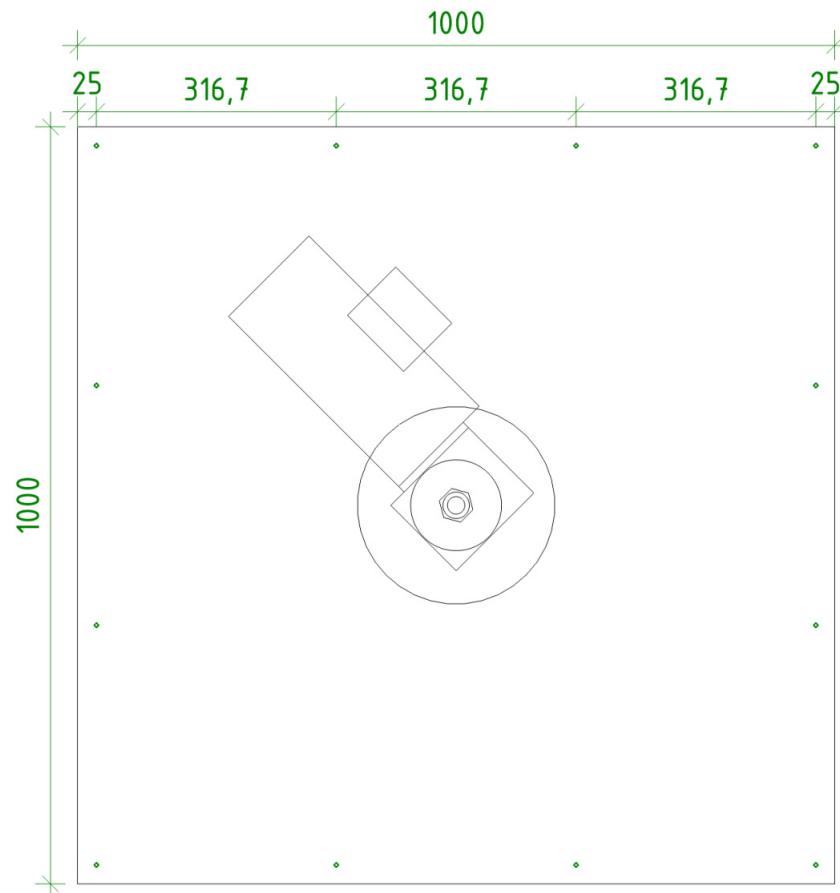

Metallplatte

Projekt	Jubiläumsausstellung			Datei	Tortensockel1_1
KdNr:	24-5263 Meissen Porzellan Stiftung			Pyramide: Oberer Teil (Grün) drehbar	
Ansicht	Maßstab	Datum	Planer	Diese Zeichnung ist Eigentum der Tischlerei TGH Helmert Warthaer Straße 97 D-01157 Dresden	
Metallplatte	1 : 10	30.01.2025	LK	TGH HELMERT TISCHLEREI FÜR INNENAUSBAU	