


Ansicht von vorn

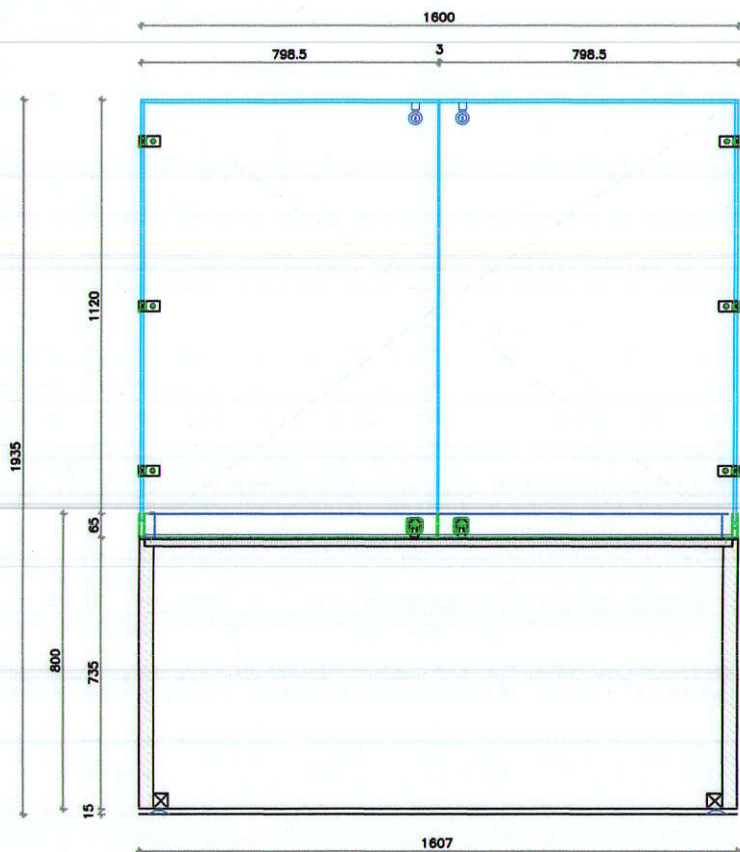

Seitenansicht



Ansicht von oben




Dokumentation  
Sockelvitrine Pos. 6  
Raum 28 – 1 Stück

|             |          |                      |         |                      |
|-------------|----------|----------------------|---------|----------------------|
| Projekt     | 12_034   | Kloster Michaelstein | Maßstab | 1:10                 |
| Bestimmung  |          |                      |         | Pos. 6 Sockelvitrine |
| Blatt       |          |                      |         | 6                    |
| Menge       |          |                      |         | 1                    |
| Messung-Nr. | 12034401 | Blatt                | 06      | Datum                |
| gezeichnet  |          | Zeichner             | 0       | 14.08.2012           |
| Name        |          |                      |         |                      |
|             |          |                      |         |                      |
|             |          |                      |         |                      |
|             |          |                      |         |                      |
|             |          |                      |         |                      |




Gedreht am 12.08.2012 Messung/Gezeichnet  
Tel.: 03794/30040 Fax: 000448  
E-Mail: nitsche.kloster@michaelstein-nitsche.de  
www.nitsche-wd.de


Ansicht von vorn

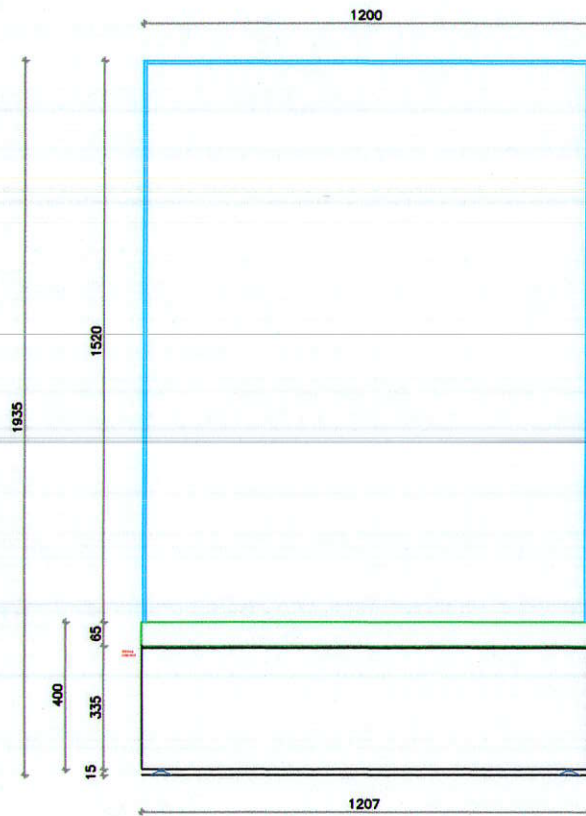

Seitenansicht von rechts

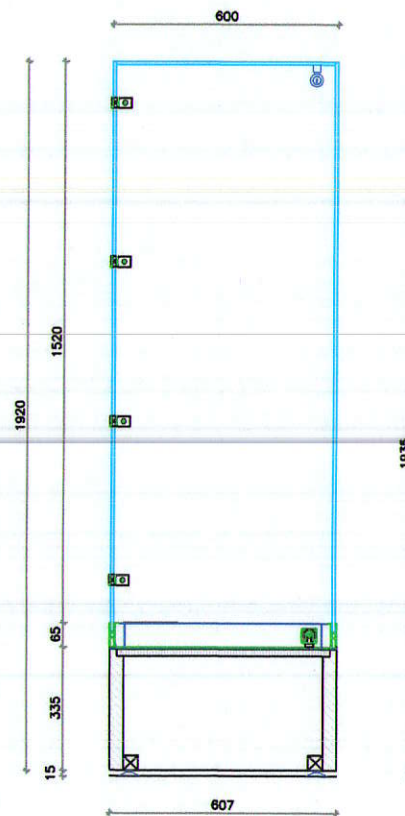

Ansicht von oben

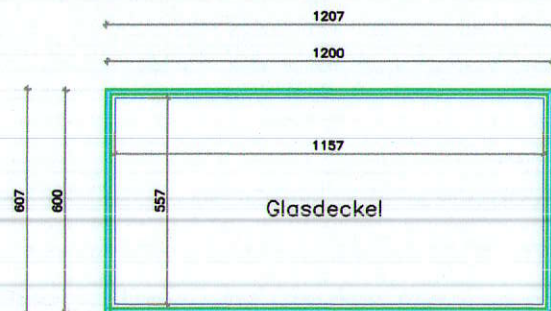

Dokumentation

Sockelvitrine Pos. 7

Raum 28 - 1 Stück

|                |          |                      |         |         |
|----------------|----------|----------------------|---------|---------|
| Projekt        | 12_034   | Kloster Michaelstein | Maßstab | 1:10    |
| Bezeichnung    |          |                      |         | Pos. 7  |
| Sockelvitrine  |          |                      |         | Stück 1 |
| Zeichnungs-Nr. | 12034401 | Blatt                | 07      | Index   |
| gezeichnet     |          |                      |         |         |
|                |          |                      |         |         |
|                |          |                      |         |         |
TISCHLEREI  
INNENAUSBAU  
WERK UND DESIGN  
**NITSCHKE**

Gebäude Nr. 12 08383 Moersm./Gewerbegebiet  
Tel.: 03764/80040 Fax: 800440  
E-Mail: nitsche.tischlerei@nitsche-wd.de  
www.nitsche-wd.de

Ansicht von vorn



Seitenansicht

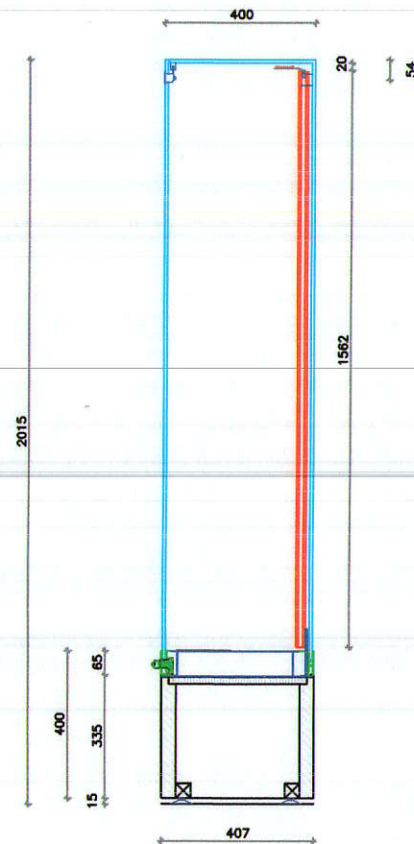


Dokumentation

Sockelvitrine mit Rückwand Pos. 8

Raum 25 – 1 Stück

Raum 27 – 4 Stück

Ansicht von oben

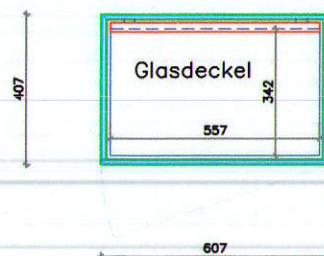


|            |                            |                      |         |        |
|------------|----------------------------|----------------------|---------|--------|
| Projekt    | 12_034                     | Kloster Michaelstein | Maßstab | 1:10   |
| Bestellung | Sockelvitrine mit Rückwand |                      |         | Pos. 8 |
| Menge-St.  | 12034401                   | Stück                | Index   | 1      |
| Material   |                            |                      |         |        |
|            |                            |                      |         |        |
|            |                            |                      |         |        |
TISCHLEREI  
INNEN- UND AUSSEN  
WERK UND DESIGN  
**NITSCHKE**

Gefährdeter Str. 12 08383 Meerane/Gemeindegebiet  
Tel.: 03764/50040 Fax: 03764/50041  
E-Mail: nitsche@nitsche-werk.de  
www.nitsche-werk.de


Ansicht von vorn

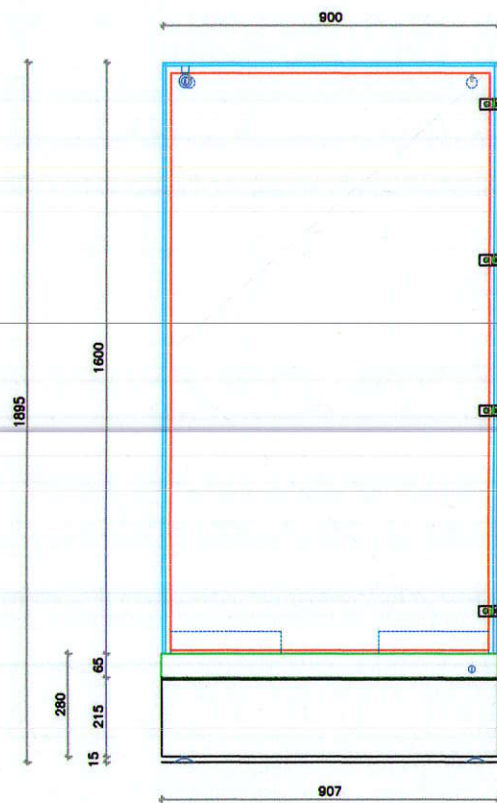

Seitenansicht

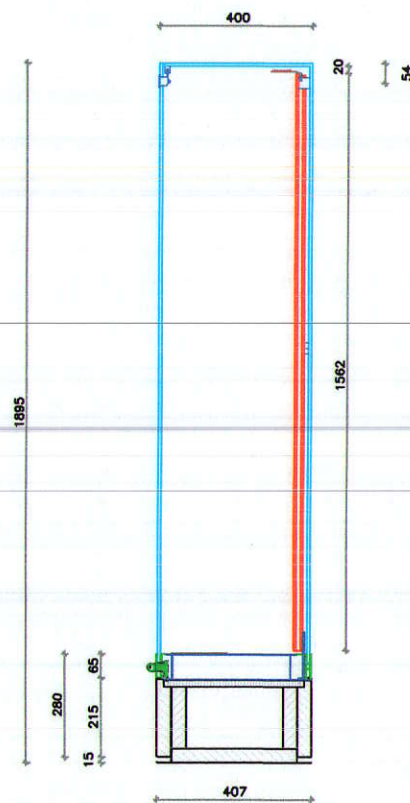

Ansicht von oben

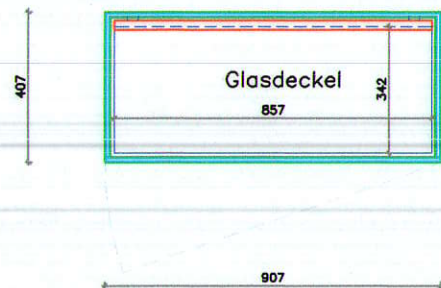

Dokumentation

Sockelvitrine mit Rückwand Pos. 9  
Raum 26 – 1 Stück


|               |                            |                      |         |         |
|---------------|----------------------------|----------------------|---------|---------|
| Projekt       | 12_034                     | Kloster Michaelstein | Maßstab | 1:10    |
| Zeichnung     | Sockelvitrine mit Rückwand |                      |         | Pos. 9  |
| Blatt         | B                          |                      |         | Stück 1 |
| Zeichnung-Nr. | 12034401                   | Blatt                | Index   | Datum   |
| gezeichnet    |                            |                      |         |         |
|               |                            |                      |         |         |
|               |                            |                      |         |         |
TISCHLEREI  
INNENAUSBAU  
WERK UND DESIGN  
**NITSCHE**

Gebäude Str.12 08383 Meerane/Querfurt  
Tel.: 03764/50040 Fax: 800448  
E-Mail: nitche.tischlerei@nitche-wd.de  
www.nitche-wd.de

Ansicht von vorn

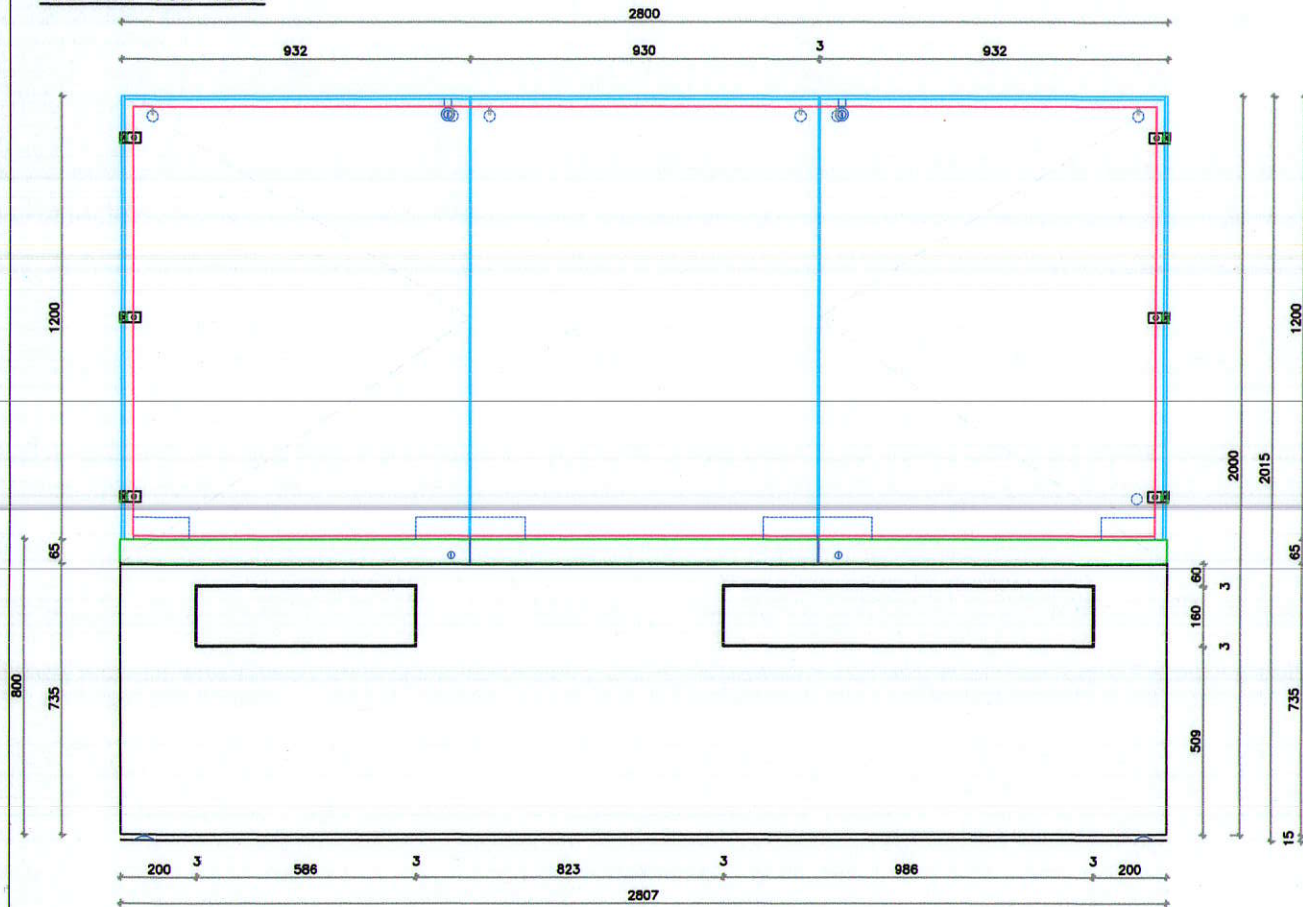

Seitenansicht

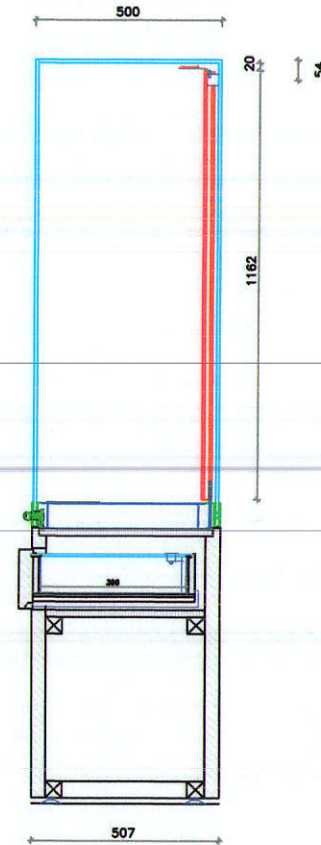


Dokumentation

Sockelvitrine mit Rückwand Pos. 10

Raum 28 - 1 Stück

Ansicht von oben

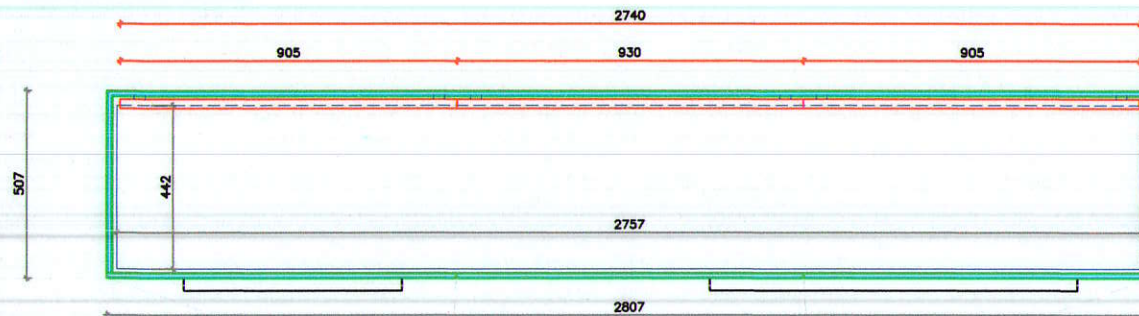


Projekt 12\_034 Kloster Michaelstein Maßstab 1:10




Ordnung Nr. 12 03363 Messen/Overbogen  
Tel.: 03784/60040 Fax: 03784/60044  
E-Mail: nitsche@nitsche-wd.de  
www.nitsche-wd.de

| Bezeichnung                |         |        |       |       | Pos. |
|----------------------------|---------|--------|-------|-------|------|
| Sockelvitrine mit Rückwand |         |        |       |       | 10   |
| Abbildung-Nr. 12034401     |         |        |       |       | 1    |
| gezeichnet                 | geprüft | Skizze | Index | Datum | Name |
|                            |         |        |       |       |      |
|                            |         |        |       |       |      |
|                            |         |        |       |       |      |
|                            |         |        |       |       |      |

Ansicht von vorn

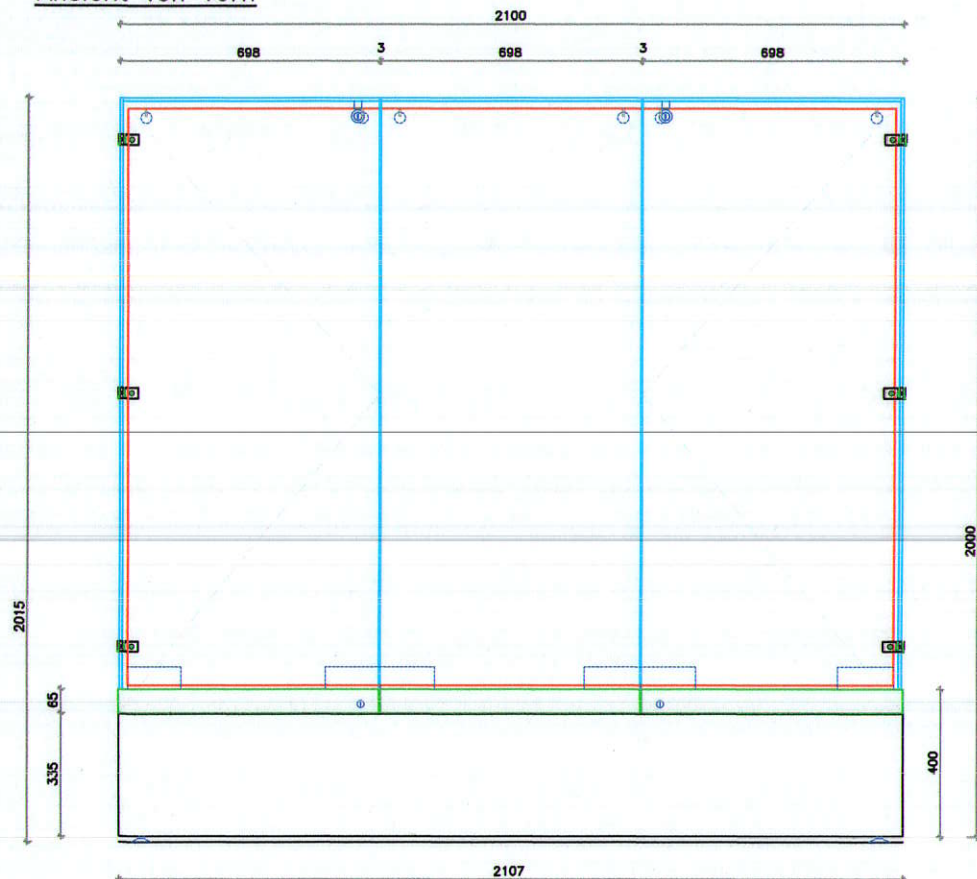

Seitenansicht

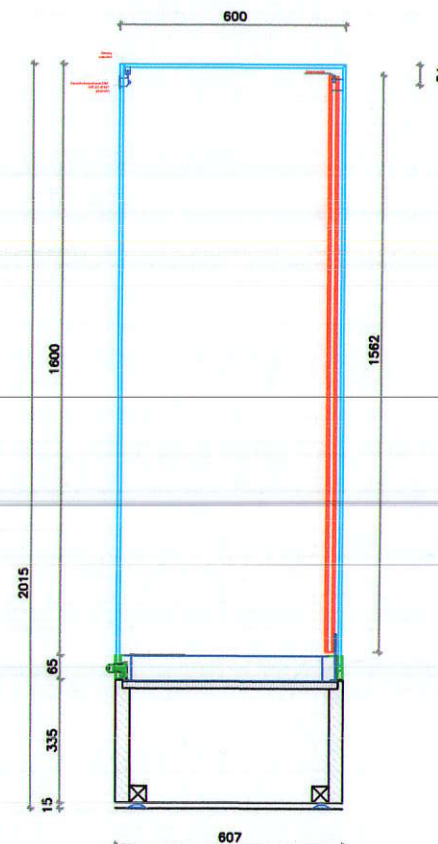

Dokumentation

Sockelvitrine mit Rückwand Pos. 11  
Raum 27 – 1 Stück

Ansicht von oben




Projekt 12\_034 Kloster Michaelstein Maßstab 1:10




Gebäude Str. 12 05353 Meerane/Deutschland  
Tel.: 03784/50040 Fax: 800448  
E-Mail: nitsche.tischlerei@nitsche-wd.de  
www.nitsche-wd.de

| Sockelvitrine mit Rückwand |       |       |         |      | Pos. 11 |
|----------------------------|-------|-------|---------|------|---------|
| Zeichnung                  |       |       |         |      | Blatt 1 |
| Zeichnung-Nr.              | Blatt | Index | Ordnung | Form |         |
| 12034401                   | 11    |       |         |      |         |
| Gezeichnet                 |       |       |         |      |         |
|                            |       |       |         |      |         |
|                            |       |       |         |      |         |
|                            |       |       |         |      |         |
|                            |       |       |         |      |         |

Ansicht von vorn

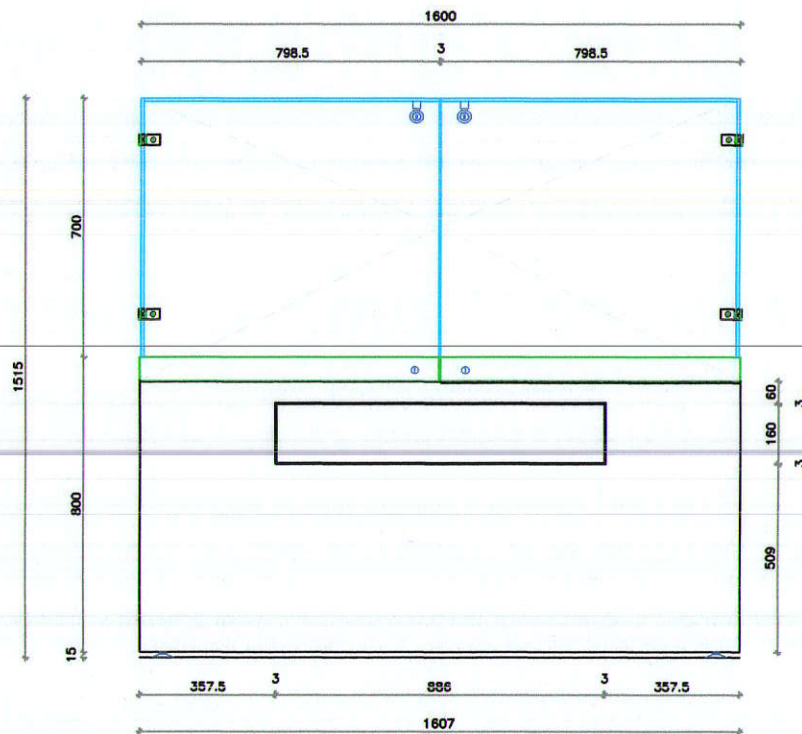


Seitenansicht

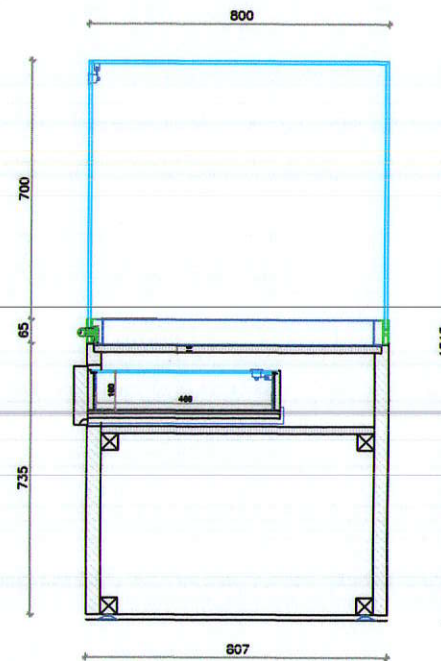

Dokumentation

Sockelvitrine Pos. 12  
Raum 33 - 1 Stück

Ansicht von oben

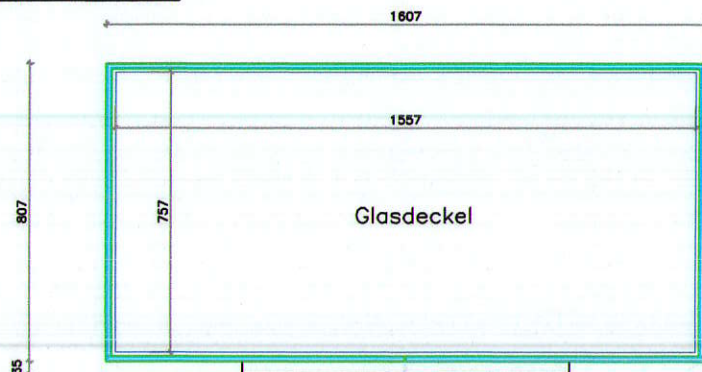


Projekt 12\_034 Kloster Michaelstein Maßstab 1:10



Gebäude Nr. 12 08363 Moersener/Oberbergel  
Tel.: 03784/30040 Fax: 000448  
E-Mail: nitsche.kloster@nitsche-wd.de  
www.nitsche-wd.de

| Bezeichnung   |          |      |    |       | Pos.  |
|---------------|----------|------|----|-------|-------|
| Sockelvitrine |          |      |    |       | 12    |
| Abkürzung-Nr. |          |      |    |       | 1     |
| Abkürzung-Nr. | 12034401 | Stk. | 12 | Index | Index |
| geändert      |          |      |    |       |       |
|               |          |      |    |       |       |
|               |          |      |    |       |       |
|               |          |      |    |       |       |
|               |          |      |    |       |       |

Ansicht von vorn

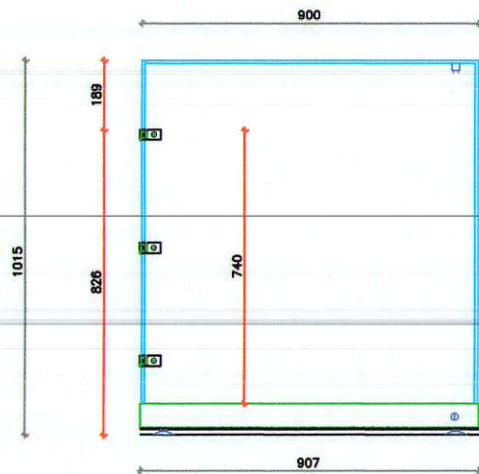


Seitenansicht



Dokumentation

Sockelvitrine Pos. 13  
Raum 28 – 1 Stück

Ansicht von oben

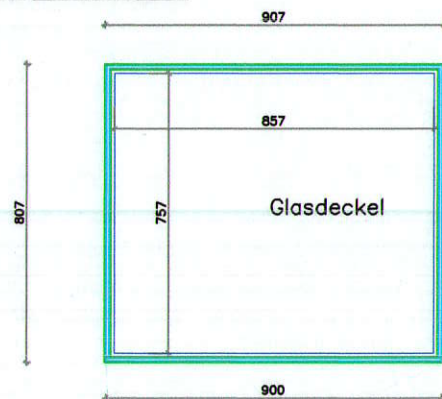


|                |                             |            |      |
|----------------|-----------------------------|------------|------|
| Projekt        | 12_034 Kloster Michaelstein | Maßstab    | 1:10 |
| Bezeichnung    | Sockelvitrine niedrig       | Pos.       | 13   |
| Zeichnungs-Nr. | 12034401                    | Blatt      | 1    |
| Gezeichnet     |                             | Gezeichnet |      |
|                |                             | Gezeichnet |      |
|                |                             | Gezeichnet |      |
Gebäude Nr. 12 08353 Moers/Overberg  
Tel.: 03784/30040 Fax: 800448  
E-Mail: nitsche.kloster@nitsche-wd.de  
www.nitsche-wd.de


Ansicht von vorn

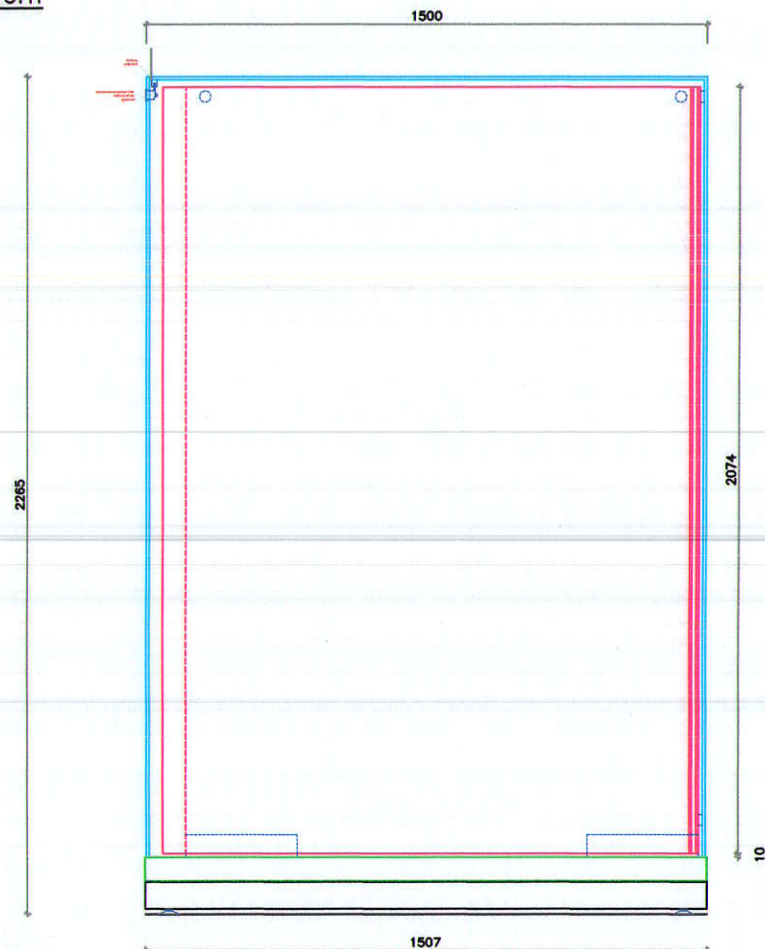

Seitenansicht von rechts

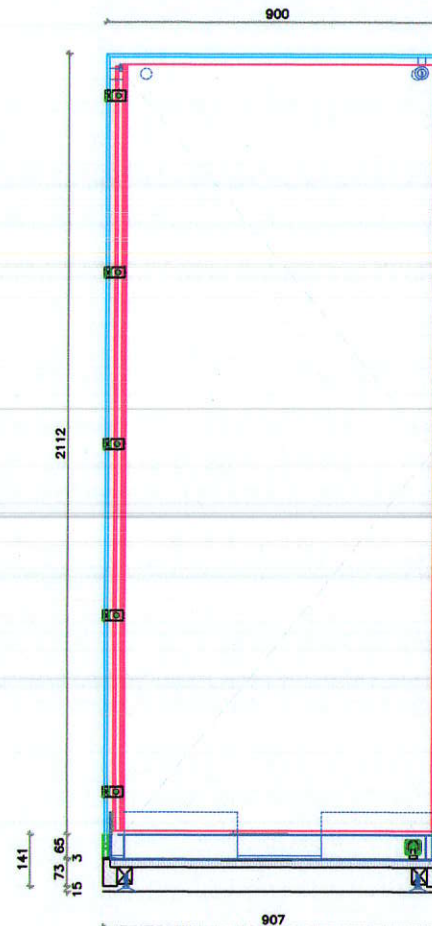

Ansicht von oben

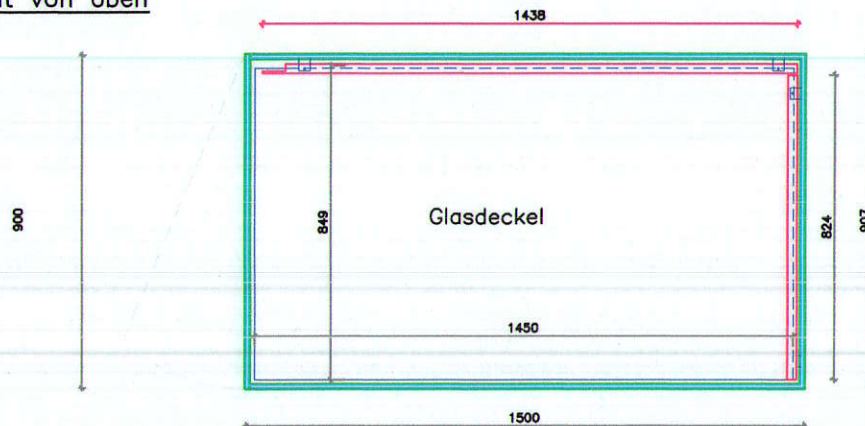

Dokumentation

Sockelvitrine mit Rückwand Pos. N.01  
Raum 27 – 1 Stück  
Nachtrag

|                                                                                       |  |                      |            |
|---------------------------------------------------------------------------------------|--|----------------------|------------|
| Projekt 12_034 Kloster Michaelstein                                                   |  | Maßstab 1:10         |            |
|  |  | Pos. N.01<br>Blatt 1 |            |
| Zeichnung<br>Sockelvitrine mit Rückwand                                               |  |                      |            |
| Zeichnungs-Nr. 12034401                                                               |  | Blatt                | Index      |
| Gezeichnet                                                                            |  | Gezeichnet           | Gezeichnet |
|                                                                                       |  |                      |            |
|                                                                                       |  |                      |            |
Gutschein Str.12 08353 Meerane/Overbergel  
 Tel.: 03784/50040 Fax: 800445  
 E-Mail: nitsche.bucherei@nitsche-wd.de  
 www.nitsche-wd.de